


# 101st 電源図

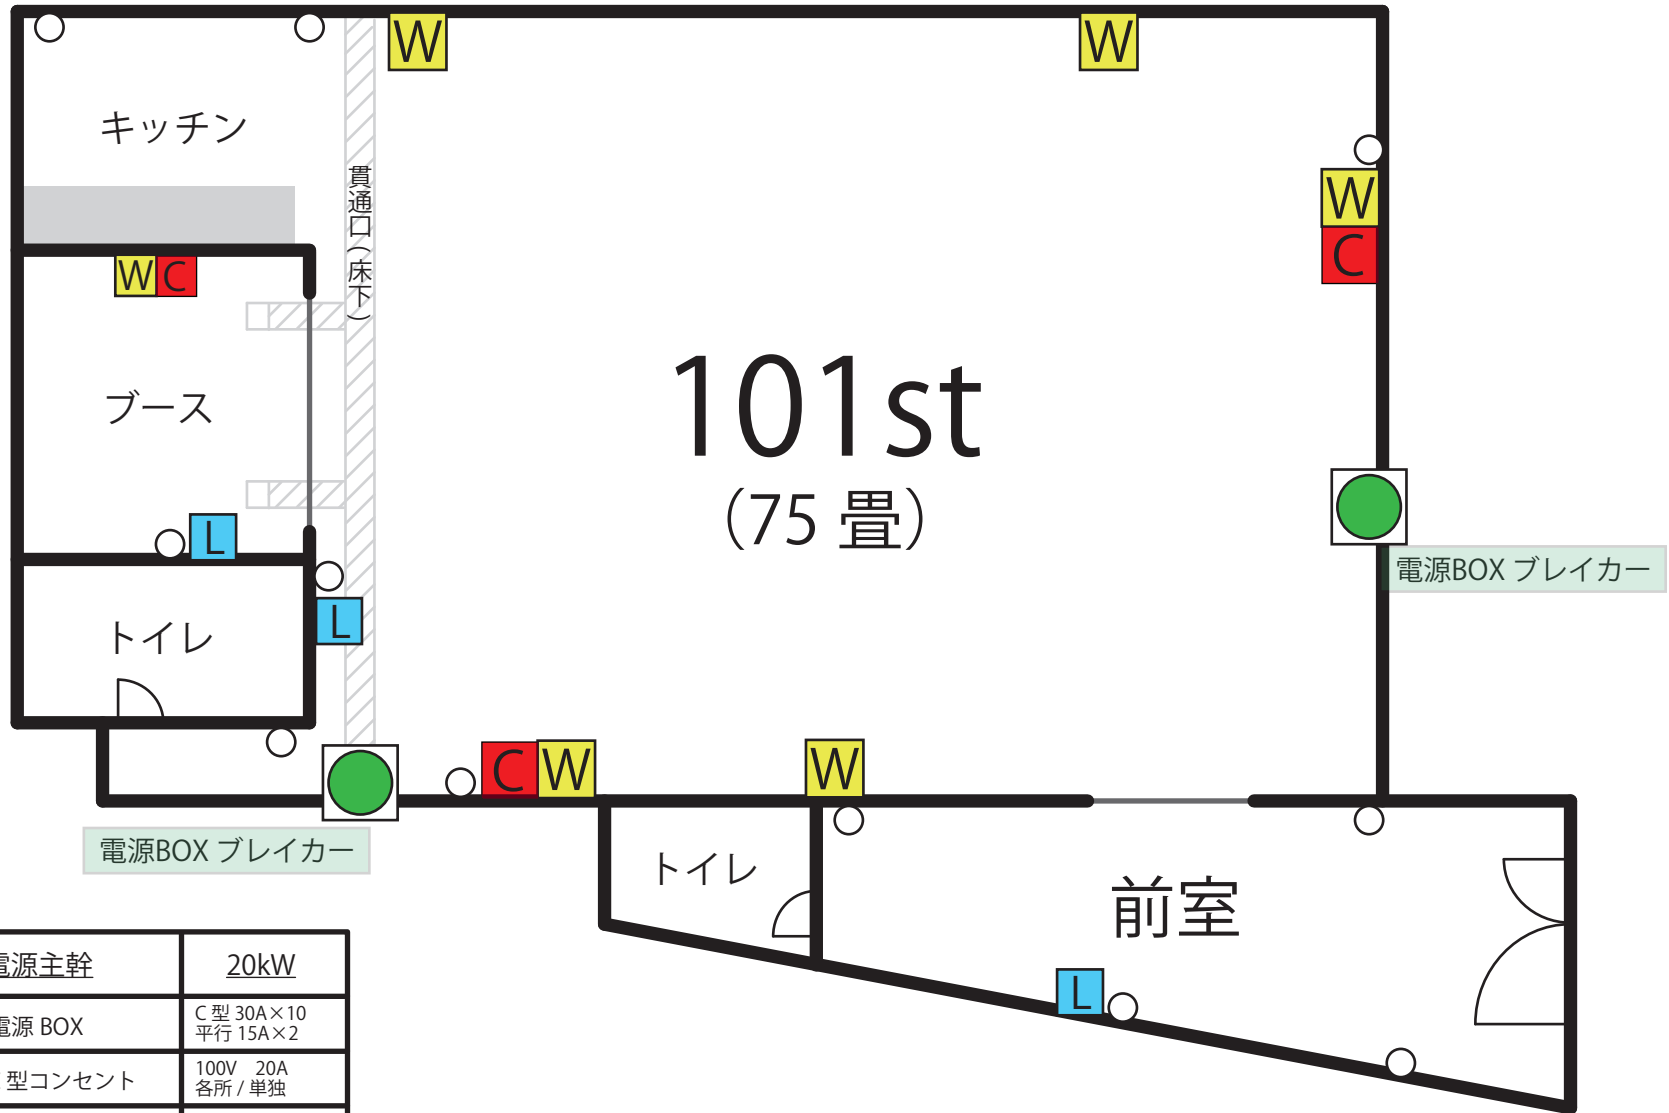

音響用電源主幹		20kW
	電源 BOX	C型 30A×10 平行 15A×2
	音響 C 型コンセント	100V 20A 各所 / 単独
	音響平行コンセント (2口)	100V 15A 各所 / 単独
	一般平行コンセント (2口)	100V 20A ※各所 / 同系統
	LAN	Air Mac も使用可 Password 無し